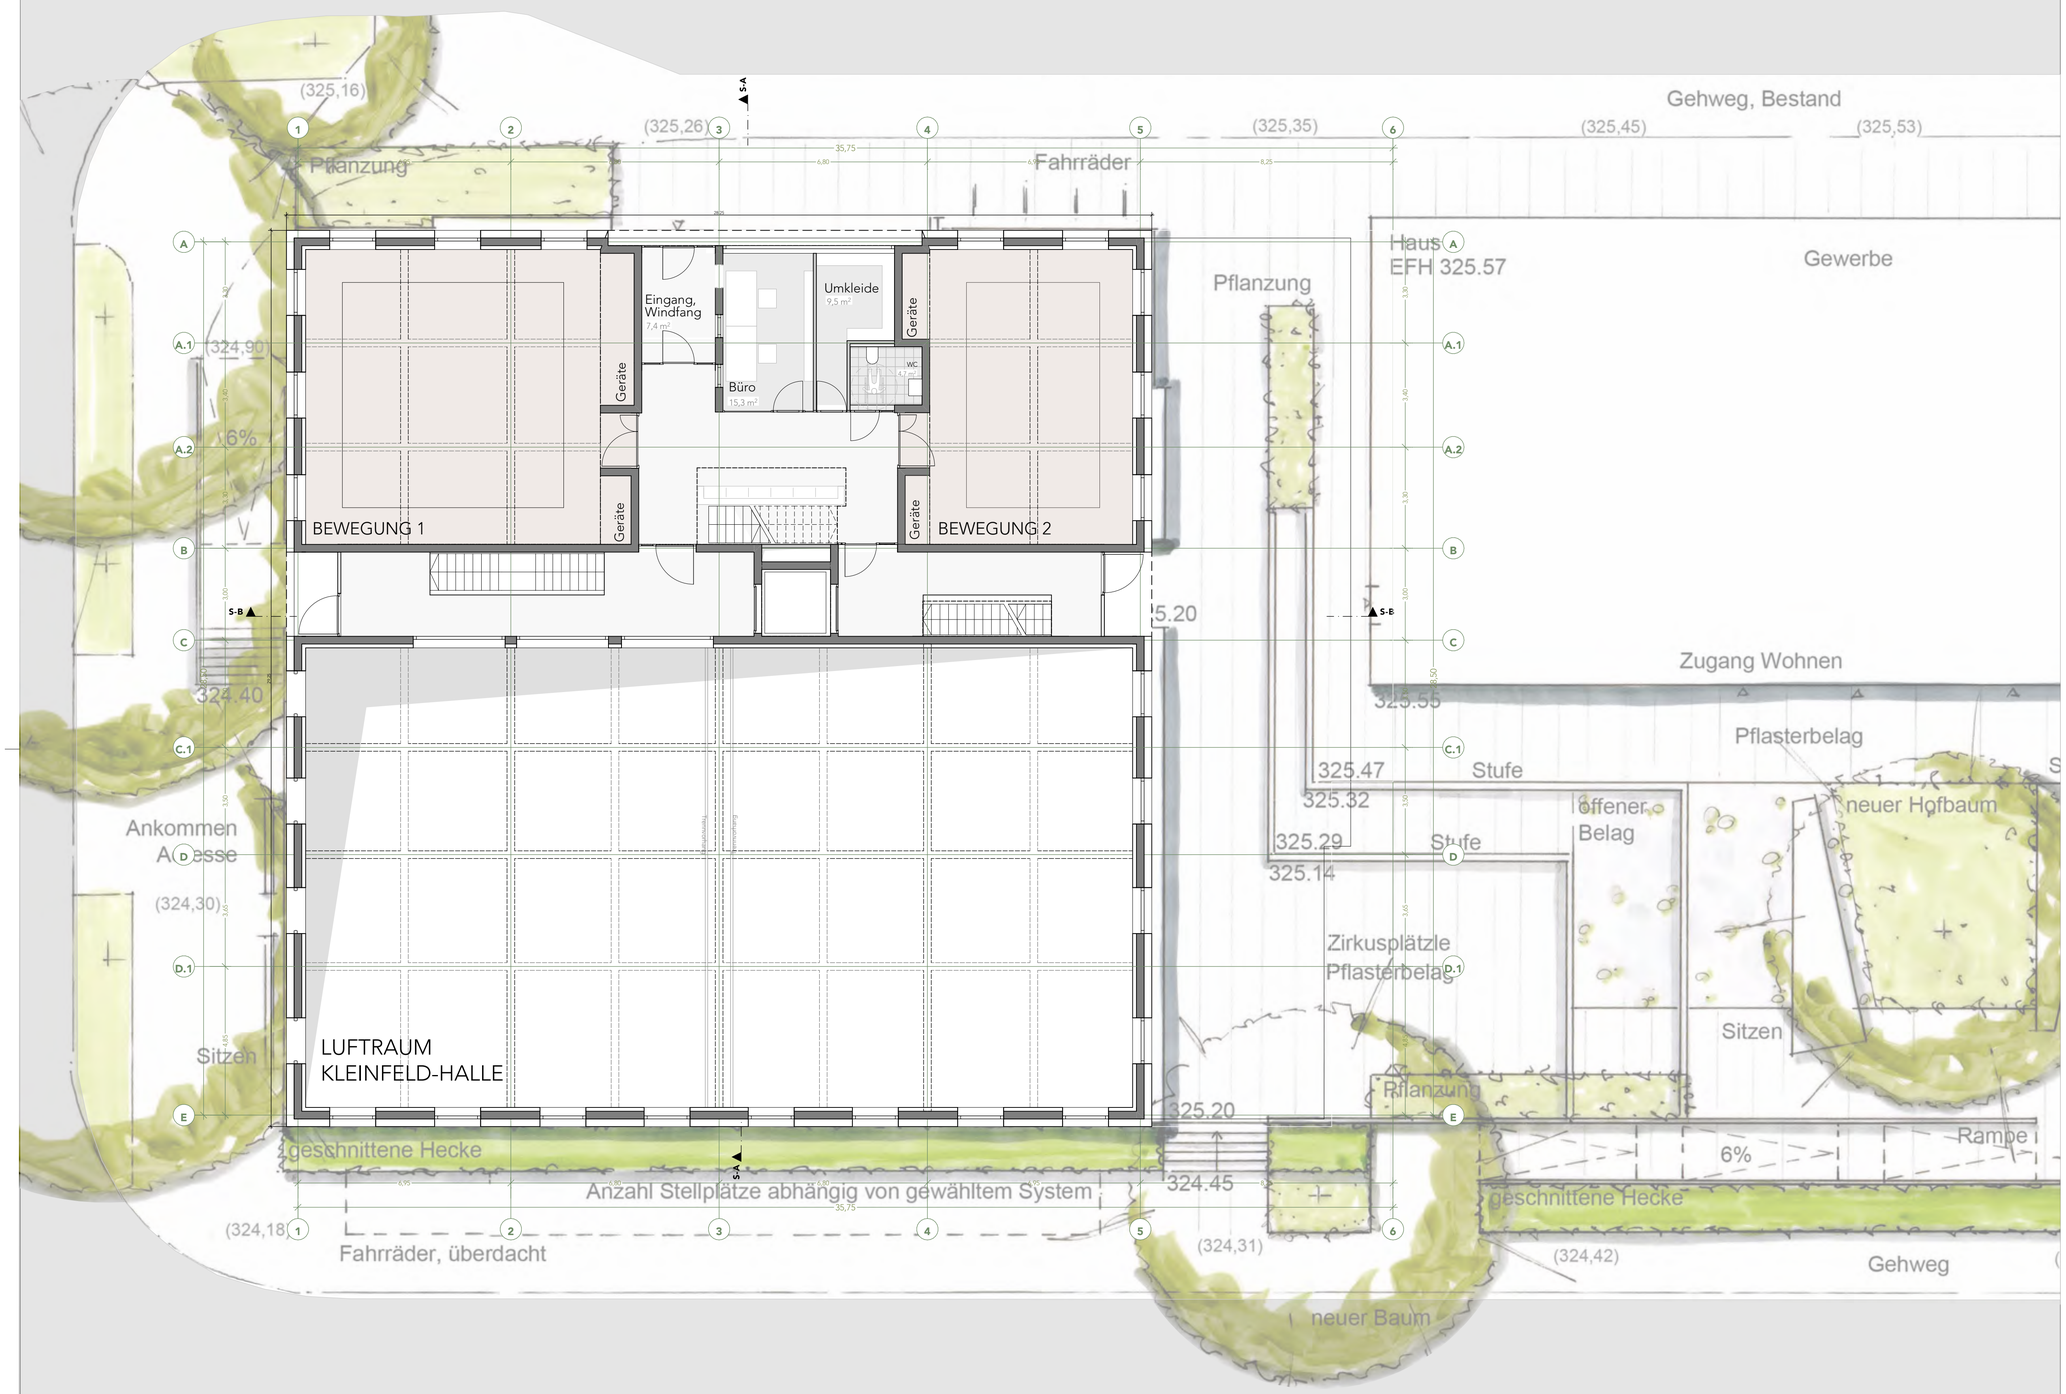

Index	gez.	Änderung	Datum

VORABZUG

±0,00 = #Höhe — Ausführungsplanung

Pat A

Schickhardtstraße 5/1
72072 Tübingen

Erdgeschoss — M 1:100

Datum 17.01.2023 — Plan A-1.3

Bauherr

GWG Tübingen mbH
Konrad-Adenauer-Straße 8
72072 Tübingen

Architekten

Schwille+ Architektenpartnerschaft mbB
Aispachstraße 2a 72764 Reutlingen
Telefon: 07121 203 869 0
Fax: 07121 203 869 55
Mail: PatA@schwille-architekten.de

SCHWILLE+ ARCHITEKTENPARTNERSCHAFT mbB