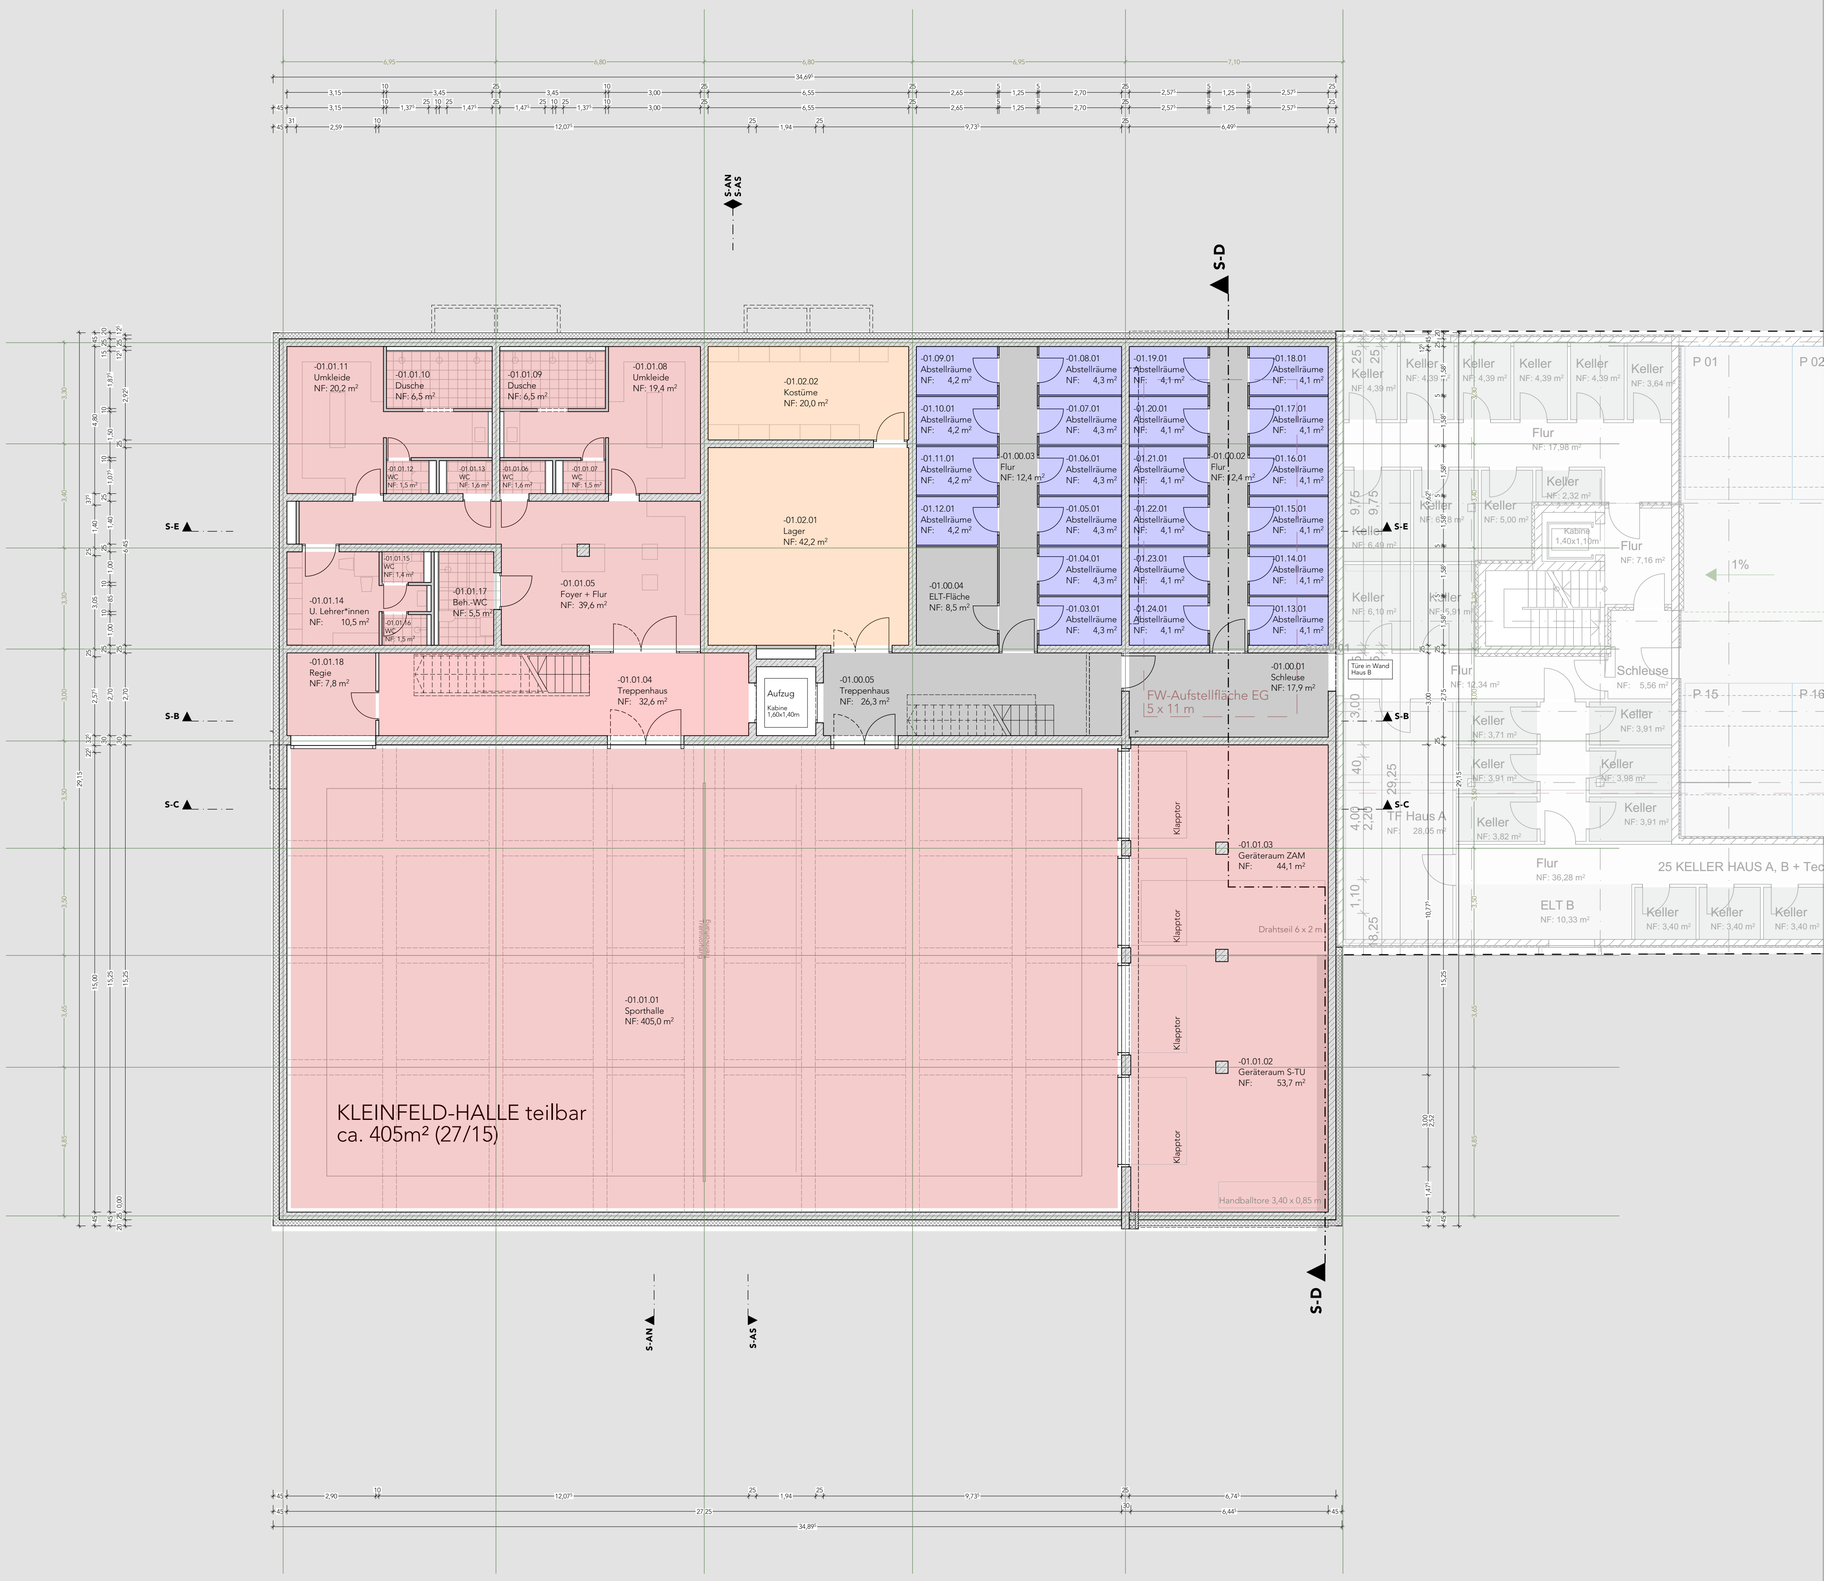

Index	gez.	Änderung	Datum

VORABZUG

±0,00 = + 325,57 — Entwurfsplanung

Pat A

Schickhardtstraße 5/1
72072 Tübingen

N

Untergeschoss — M 1:100, 2:1

Datum 20.09.2023 — Plan PAT-A-3-SCH-GR-U1-V01

Bauherr

GWG Tübingen mbH
Konrad-Adenauer-Straße 8
72072 Tübingen

Architekten

Schwille+ Architektenpartnerschaft mbB
Aispachstraße 2a 72764 Reutlingen

Telefon: 07121 203 869 0
Fax: 07121 203 869 55
Mail: PatA@schwille-architekten.de

SCHWILLE+ ARCHITEKTENPARTNERSCHAFT mbB